

ΕΦΗΜΕΡΙΣ ΤΗΣ ΚΥΒΕΡΝΗΣΕΩΣ
ΤΗΣ ΕΛΛΗΝΙΚΗΣ ΔΗΜΟΚΡΑΤΙΑΣ

ΑΘΗΝΑ 24 ΣΕΠΤΕΜΒΡΙΟΥ 1985 | ΤΕΥΧΟΣ ΤΕΤΑΡΤΟ | ΑΡΙΘΜΟΣ ΦΥΛΛΟΥ 484

ΠΕΡΙΕΧΟΜΕΝΑ

ΠΟΛΕΟΔΟΜΙΑ

ΑΠΟΦΑΣΕΙΣ

ΠΟΛΕΟΔΟΜΙΑ

ΑΠΟΦΑΣΕΙΣ

Αριθ. 1666 σχετ. 1420 (1)

Τροποποίηση σχεδίου Πόλης του Νέου Οικισμού Τριαντέικων μεταξύ των Ο.Τ. 25 και 38.

Ο ΝΟΜΑΡΧΗΣ ΑΙΤΩΛΙΑΣ ΚΑΙ ΑΚΑΡΝΑΝΙΑΣ

Έχοντας υπόψη:

1. Τις Δ/ξεις του 3200/55 «περί διοικητικής αποκεντρώσεως».

2. Τις δ/ξεις του από 20.6.55 Β. Δ/τος «περί εξαιρέσεως από της κατά την παρ. 1 του Ν. 3200/55 αρμοδιότητας του ΥΠ.Δ.Ε.».

3. Τις δ/ξεις του 863/70 Β. Δ/τος «περί διαρθρώσεως του Υπ. Συγ/νιών και Δημ. Έργων, όπως τούτο τροποποιήθηκε διά του αρ. 572/67 Β.Δ.».

4. Τις δ/ξεις του 532/70 Ν.Δ. «περί διοικητικής αποκεντρώσεως».

5. Τις δ/ξεις του 712/70 Β.Δ. όπως τροποποιήθηκε και συμπληρώθηκε με τα 677/71 και 198/72 Β. Δ/τα.

6. Την Λ.7/16/11/7.10.70 κοινή απόφαση των Υπουργών «περί οργανώσεως των περιφερειακών Υπηρεσιών του ΥΠ.Δ.Ε.».

7. Την Λ.9/1-8/9.8.71 κοινή εγκύκλιο των Πρωθυπουργών, Αντιπροέδρου και Υπουργού των Εξωτερικών «περί οργανώσεώς των Νομαρχιών.

8. Την υπ' αριθ. 24712/1248/21.6.1982 κοινή απόφαση Υπουργών Προεδρίας Κυβερνήσεως και Χ.Ο.Π.

9. Τις διατάξεις του από 17.7.1923 Π. Δ/τος περί σχεδίων πόλεων.

10. Τον Α.Ν. 314/69 περί αρμοδιότητας επί θεμάτων εγκρίσεως επεκτάσεως σχεδίων Πόλεων.

11. Το Ν.Δ. 1018/21.10.71 (ΦΕΚ 220 Α').

12. Το Ν.Δ. 8/73 περί Γ.Ο.Κ.

13. Την υπ' αριθ. 12/84 απόφαση του Κοινοτικού Συμβουλίου.

14. Τη σύμφωνη γνωμοδότηση του Συμβουλίου ΧΟΠ Ν. Αιτωλ/νίας όπως αυτή διατυπώθηκε στο υπ' αριθμ. 6/85 (Θέμα 4ο) πρακτικό αυτού, αποφασίζουμε:

Εγκρίνουμε την τροποποίηση του σχεδίου Πόλης Νέου Οικισμού Τριαντέικων μεταξύ των Ο.Τ. 25 και 38 με τη δημιουργία ενός νέου Ο.Τ. όπως τροποποιήθηκε από το Συμβούλιο και φαίνεται στο τοπογραφικό διάγραμμα του ιδιώτη Μηχ/κού Πέτρου Βαϊνά.


Η απόφαση αυτή να δημοσιευθεί στην Εφημερίδα της Κυβερνήσεως.

Μεσολόγγι, 24 Ιουλίου 1985

Ο Νομάρχης

Β. ΓΙΑΝΝΑΚΟΥΛΙΑΣ




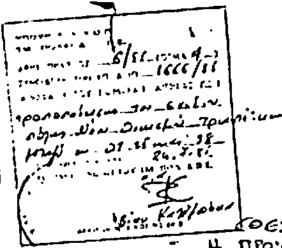


ΘΕΩΡΗΘΗΚΕ
Η ΠΡΟΪΣΤΑΜΕΝΗ



Αγρίνιο 29-5-85

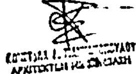

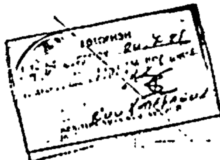

ΤΟΠΟΓΡΑΦΙΚΟ ΔΙΑΓΡΑΜΜΑ ΣΤΟ ΟΠΟΙΟ ΦΑΙΝΕΤΑΙ Η ΖΗΤΟΥΜΕΝΗ ΤΡΟΠΟΠΟΙΗΣΗ ΜΕΤΑΞΥ ΤΟΥ ΟΤ 38 & ΟΤ. 35 ΤΟΥ ΣΧΕΔΙΟΥ ΠΟΛΗΣ ΤΗΣ ΠΡΟΕΚΤΑΣΗΣ ΤΟΥ ΝΕΟΥ ΟΙΚΙΣΜΟΥ ΤΡΙΑΝΤΕΪΚΩΝ

ΚΛΙΜΑΚΑ 1:200

ΑΓΡΙΝΙΟ ΜΑΡΤΗΣ 1984

Ο ΜΗΧ/ΚΟΣ

ΠΕΤΡΟΣ Β. ΦΑΙΝΑΣ
ΑΓΡ. ΤΟΠ. ΜΗΧΑΝΙΚΟΣ

Ο.Τ. 38

Ο.Τ. 38α

Ο.Τ. 35

ΥΠΟΜΝΗΜΑ

ΟΡΟΙ ΔΟΜΗΣΗΣ

Πρόσωπο :	14,00 μ.
Βάθος :	25,00 μ.
Εμβαδόν :	400,00 μ²
Κάλυψη :	40%
Σύστημα :	[illegible]
Όροφοι :	2
Η max	7,50 μ.

Παραχωρούμενα τμήματα

α=[illegible]	[illegible]
β=[illegible]	[illegible]
γ=[illegible]	[illegible]
δ=[illegible]	[illegible]
ΣΥΝΟΛΟ	[illegible]

Αριθ. ΤΠ οικ. 7089 σχετ. 5318 (2)

Χαρακτηρισμός δρόμου που συνδέει τις Αρχάνες με τις Βασιλειές σαν Κοινοτικού στο Νομό Ηρακλείου.

Ο ΝΟΜΑΡΧΗΣ ΗΡΑΚΛΕΙΟΥ

Έχοντας υπόψη:

1. Τις διατάξεις του 3200/55 «περί διοικ/κής αποκ/σεως».

2. Τις διατάξεις του από 20.6.55 Β.Δ/τος περί εξαιρέσεως από της κατά την παραγρ. 1 του Ν. 3200/55 αρμοδιότητας του ΥΠ.ΔΕ.

3. Τις διατάξεις του 863/70 Β. Δ/τος «περί διαρθρώσεως του Υπ. Συγκ/νιών και Δημ. Έργων όπως αυτό τροποποιήθηκε διά του άρθρου 572/67 Β.Δ.».

4. Τις διατάξεις του 712/70 Β.Δ. όπως τροποποιήθηκε με τα 677/71 και 198/72 Β. Δ/τα.

5. Τις διατάξεις του 532 Ν.Δ. «περί Διοικητ. αποκ/σεως».

6. Την Α7/16/11/7.10.70 κοινή απόφαση των Υπουργών περί οργανώσεως των Περιφ/κών Υπηρεσιών του ΥΠ. ΔΕ.

7. Την Α9/1-8/9.8.1971 κοινή εγκύκλιο των Πρωθυπουργού, Αντιπροέδρου και Υπουργού των Εσωτερικών περί οργανώσεως των Νομαρχιών.

8. Την με αριθμ. 24712/1248/21.6.1982 κοινή απόφαση των Υπουργών Προεδρίας Κυβερνήσεως και ΧΟΠ.

9. Την από 21.5.1985 αίτηση του Καλαθάκη Κυριάκου για αναγνώριση του παραπάνω δρόμου σαν κοινοτικού.

10. Το από το Μάιο 1985 τοπογραφικό σκαρίφημα οδοιπορικό της περιοχής της Τεχνολ. Μηχ/κού Δρεττάκη Μαρίας.

11. Τις διατάξεις της παρ. 2 του άρθρου 126 του ΓΟΚ 1973.

12. Τις διατάξεις του από 24.5.85 Ν.Δ. (ΦΕΚ 270 τ Δ' 31.5.85) την με αριθμ. 142 απόφαση του Δημοτικού Συμβουλίου Αρχανών.

13. Τη σύμφωνη γνωμοδότηση του Συμβουλίου Χωροταξίας Ο.Π. Ν. Ηρακλείου όπως διατυπώθηκε στο με αριθ. 17ο (θέμα 6ο) πρακτικό αυτού της 16ης Συνεδρίασης (18.7.85).

Επειδή ο δρόμος με στοιχεία Α Β που αρχίζει από τις Αρχάνες και φθάνει στις Βασιλειές ενώνει δύο οικισμούς μεταξύ των και είναι και ο κυριώτερος, αποφασίζουμε:

Χαρακτηρίζουμε το δρόμο με στοιχεία Α-Β σαν κοινοτικό όπως αυτός φαίνεται αποτυπωμένος στο συνημμένο τοπογραφικό διάγραμμα της περιοχής.

Η απόφαση αυτή να δημοσιευθεί στην Εφημερίδα της Κυβερνήσεως.

Ηράκλειο, 29 Ιουλίου 1985


Ο Νομάρχης
ΚΥΡΙΑΚΟΣ ΓΕΩΡΓΙΑΔΗΣ

ΤΟΠΟΓΡΑΦΙΚΟ ΔΙΑΓΡΑΜΜΑ

ΣΥΝΔ\ΩΣ ΔΗΜΟΥ ΑΡΧΑΝΩΝ ΜΕ


ΟΙΚΙΣΟ ΒΑΣΙΛΕΙΕΣ (Α-Β)


κλ 1:10000

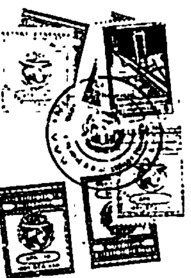

ΗΡΑΚΛΕΙΟΝ ΜΑΪΟΣ 85

Ο ΣΥΝΤΑΞΑΣ

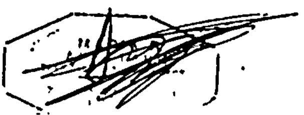

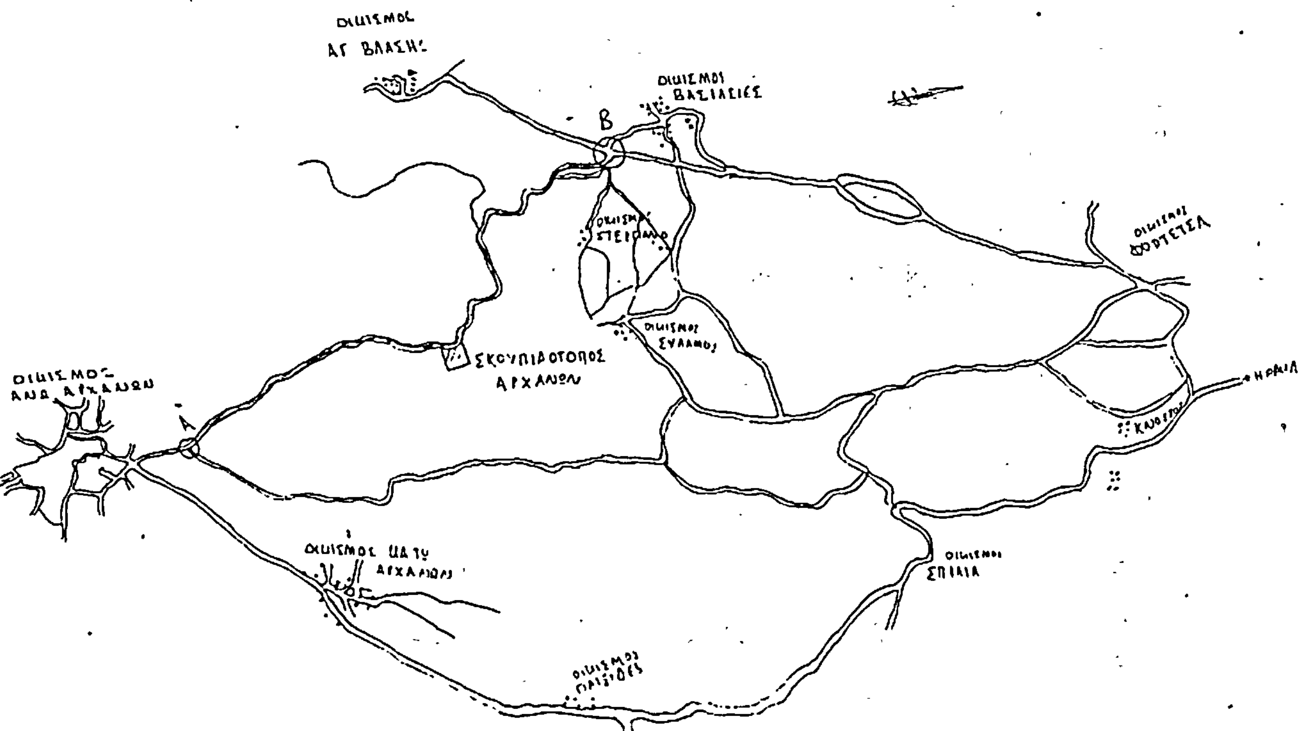

Αριθ. ΔΠ/ΠΜ/17998/84 (3)

Χαρακτηρισμός οικοπέδου για ανέγερση νηπιαγωγείου και παιδικού σταθμού στο Δήμο Αμπελοκήπων μεταξύ των οδών Βύρωνος - Κέννεντυ, Φιλ/λεως, Γευγελή.

Ο ΝΟΜΑΡΧΗΣ ΘΕΣΣΑΛΟΝΙΚΗΣ

Έχοντας υπόψη :

1. Τις διατάξεις του από 17.7.23 Ν. Δ/τος (ΦΕΚ 228/ τ.Α'/23) «περί σχεδίων πόλεων κλπ.» όπως μεταγενέστερα τροποποιήθηκαν και συμπληρώθηκαν και ειδικότερα τα άρθρα 3.9 και 20.

2. Τις δ/ξεις του Ν. 3200/55 «περί Διοικητικής αποκέντρωσης» όπως αυτές τροποποιήθηκαν και συμπληρώθηκαν μεταγενέστερα.

3. Τις δ/ξεις του Α.Ν 314/68 (ΦΕΚ 47 τ.Α' 1968) «περί παροχής εις τον Υπουργό Βορείου Ελλάδος και τους Νομάρχες αρμοδιότητας επί θεμάτων εγκρίσεως επεκτάσεως και τροποποιήσεων σχεδίων πόλεων και κωμών άρθρο 1 όπως αντικαταστάθηκαν με το άρθρο 1 του Ν. 1018/71 (ΦΕΚ 220 τ. Α'/71).

4. Τις δ/ξεις του Ν. 1032/80 «περί συστάσεως του Υπουργείου Χωροταξίας Οικισμού και Περ/ντος» (ΦΕΚ 57 τ. Α'/80) και ειδικότερα των άρθρων 2,3 και 7 αυτού.

5. Τις δ/ξεις του Ν. 1337/83 «επέκταση των πολ/κών σχεδίων, οικιστικής ανάπτυξης και σχετικάς ρυθμίσεις» (ΦΕΚ 33 τ. Α'/14.3.83) και ειδικότερα των άρθρων 26, 33,37 και 38 αυτού. όπως συμπληρώθηκαν και τροποποιήθηκαν με τις δ/ξεις του Ν. 1512/85 «περί τροποποίησης και συμπλήρωσης πολ/κών Δ/ξεων κλπ» (ΦΕΚ 4 τ. Α'/ 11.1.85) και ειδικότερα το άρθρο 8 αυτού.

6. Τις δ/ξεις του Π.Δ. 443/2.11.83 «περί μεταβίβασης αρμοδιότητας στους Νομάρχες έγκρισης τροποποιήσεων ρυμοτομικών σχεδίων και επιβολής προκηπίων» (ΦΕΚ 165/ Α'/17.11.83).

7. Την αρ. ΔΠ/ΕΑ/671/16.1.84 απόφαση Νομάρχη Θεσ/νίκης «περί συστάσεως Συμβουλίου Χωροταξίας Οικισμού και Περιβάλλοντος Νομού Θεσ/νίκης.

8. Τις υπ' αριθ. 247/85 και 51/84 αποφάσεις του Δημοτικού Συμβουλίου Δήμου Αμπελοκήπων.

9. Την από 1.7.85 εισήγηση της Δ/νσης Πολ/μίας Θεσ/ νίκης.

10. Τη σύμφωνη γνωμοδότηση του Συμβουλίου ΧΟΠ Ν. Θεσ/νίκης όπως αυτή διατυπώθηκε στην 194η πράξη της 22ας Συνεδρίας 2.7.85, αποφασίζουμε :

Εγκρίνεται η τροποποίηση του ρυμοτομικού σχεδίου στο Δήμο Αμπελοκήπων με το χαρακτηρισμό χώρου για ανέγερση νηπιαγωγείου και παιδικού σταθμού όπως αυτό σημειώνεται με τα στοιχεία Α,Β,Γ,Δ,Α στο τοπ/κό σχεδιάγραμμα σε κλίμακα 1 :200 του θεωρημένου από το Δ/ντή Πολ/μίας που συνοδεύει την απόφαση αυτή.


Η ισχύς της απόφασης αυτής αρχίζει από τη δημοσιευσή της στην Εφημερίδα της Κυβέρνησης.


Η απόφαση αυτή να δημοσιευθεί στην Εφημερίδα της Κυβερνήσεως.


Θεσσαλονίκη, 24 Ιουλίου 1985

Ο Νομαρχών Διευθυντής

Ν. ΜΠΑΡΙΤΗΣ

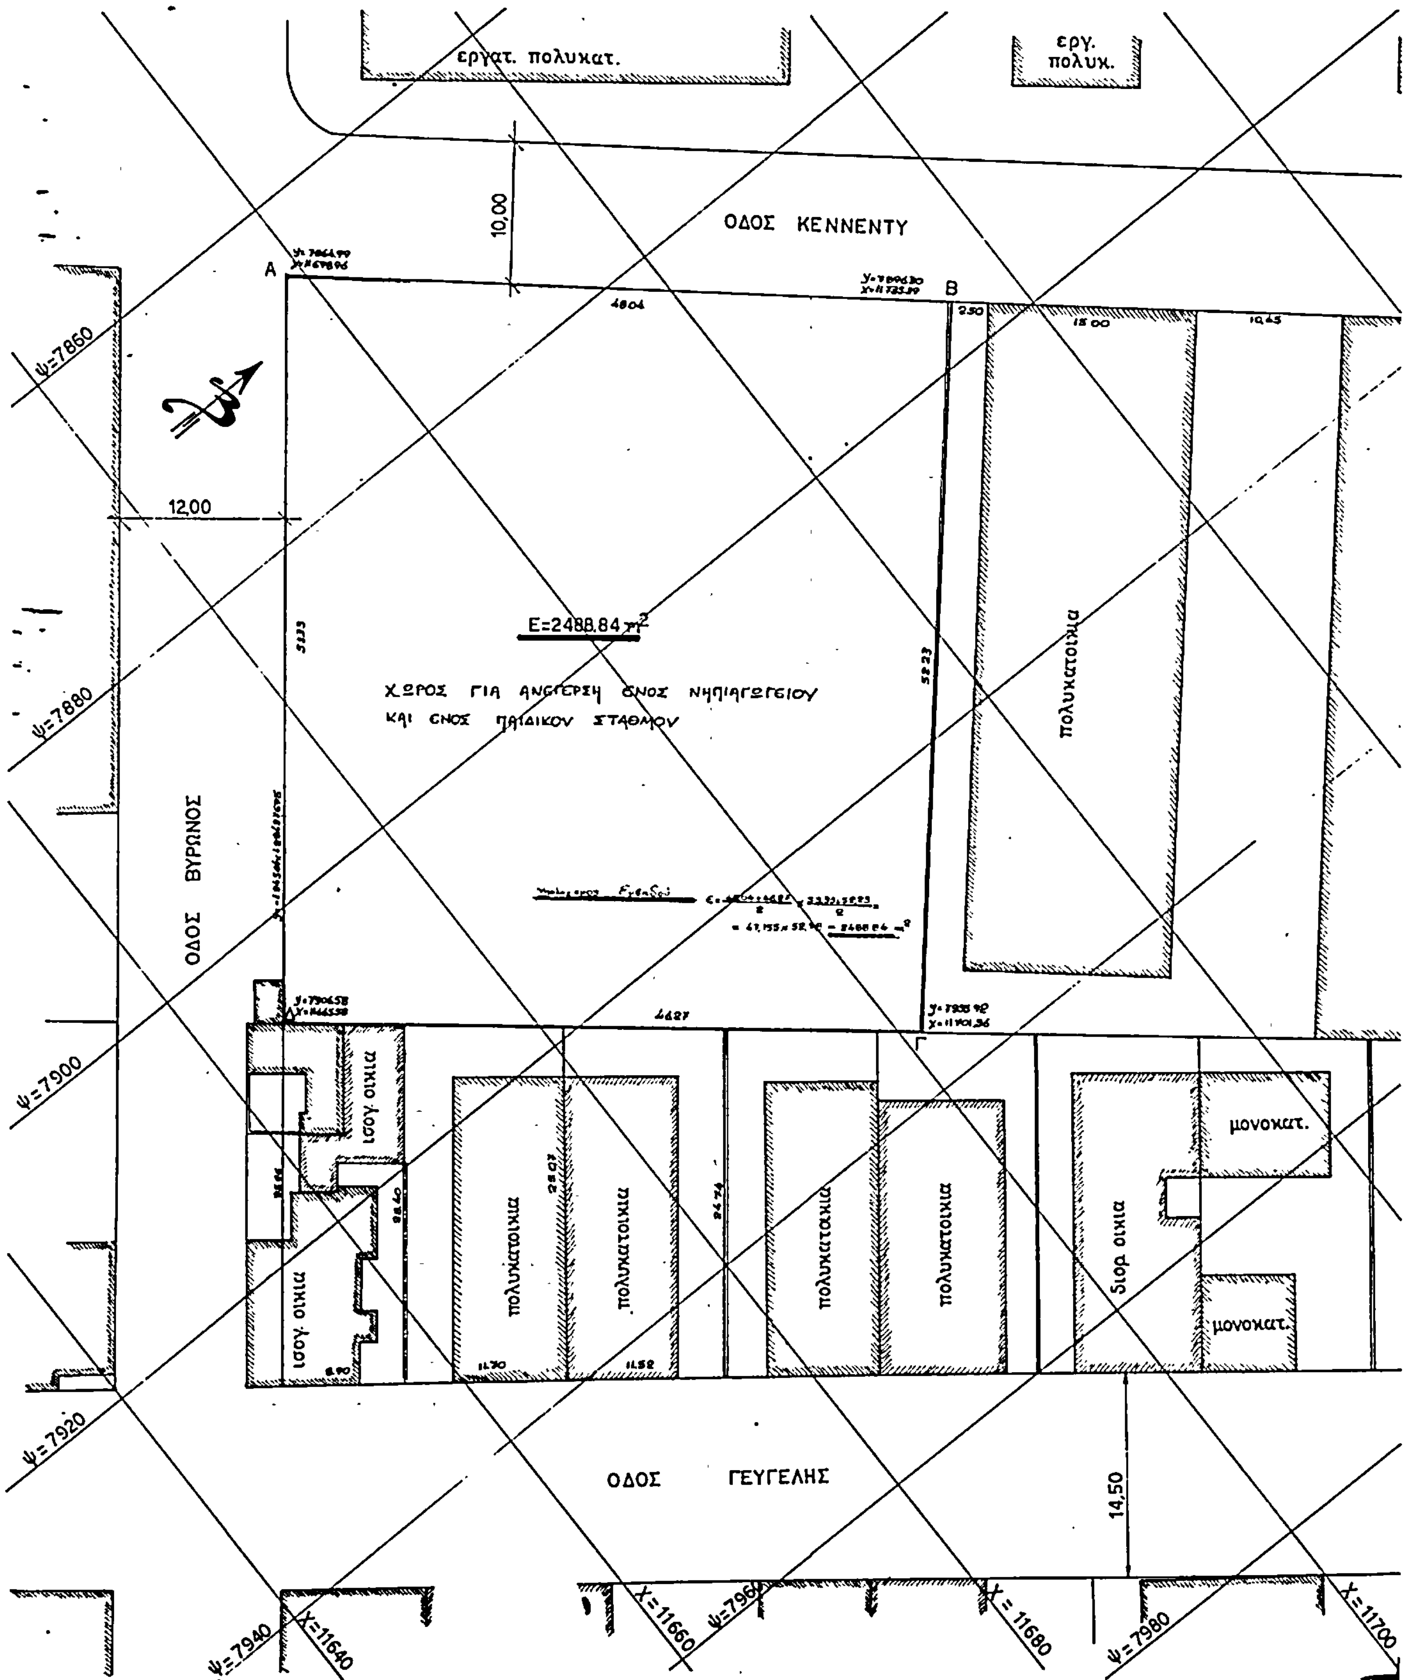
εργατ. πολυκατ.
εργ. πολυκ.
ΟΔΟΣ ΚΕΝΝΕΝΤΥ
10,00
A
B
12,00
E=2488,84 m²
ΧΩΡΟΣ ΓΙΑ ΑΝΕΓΕΡΣΗ ΕΝΟΣ ΝΗΠΙΑΓΩΓΕΙΟΥ
ΚΑΙ ΕΝΟΣ ΠΑΙΔΙΚΟΥ ΣΤΑΘΜΟΥ
πολυκατοικια
ΟΔΟΣ ΒΥΡΩΝΟΣ
Γ
ισογ. οικια
πολυκατοικια
μονοκατ.
διορ. οικια
ΟΔΟΣ ΓΕΥΓΕΛΗΣ
14,50
ψ=7860
ψ=7880
ψ=7900
ψ=7920
ψ=7940
X=11640
X=11660
X=11680
ψ=7980
X=11700

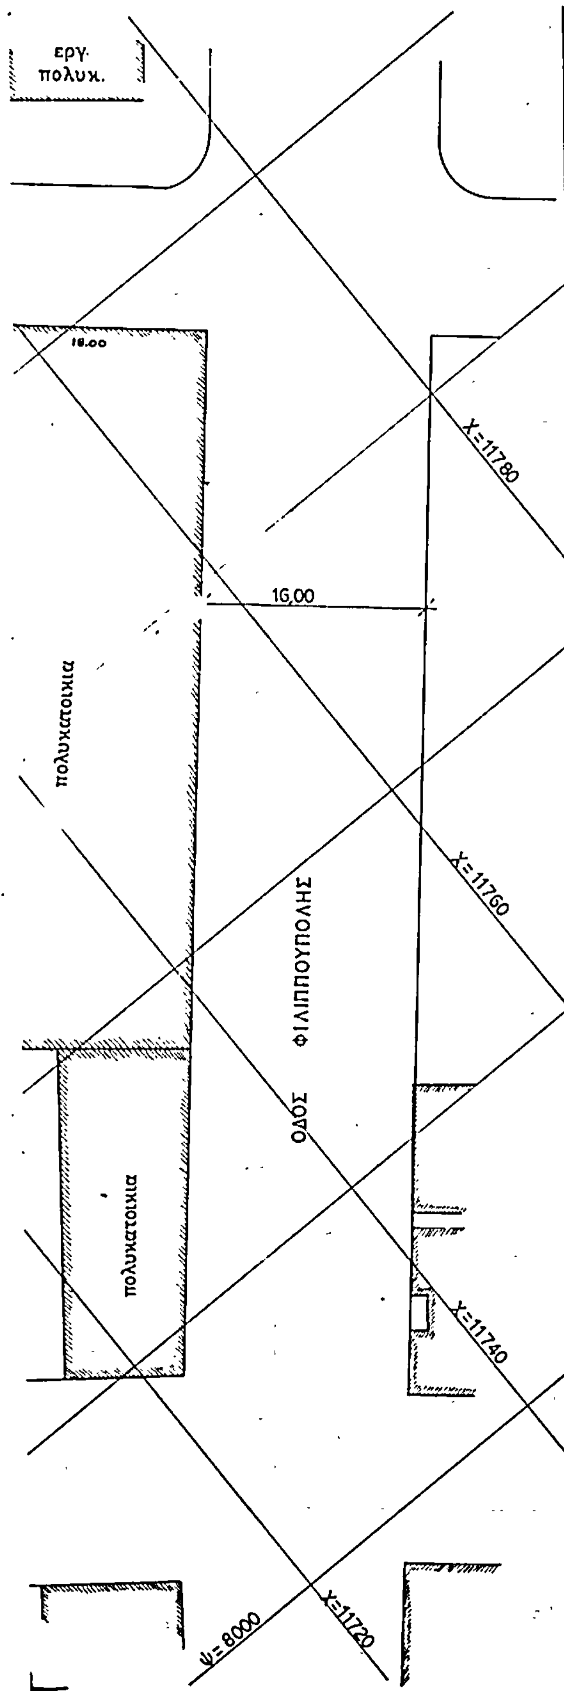

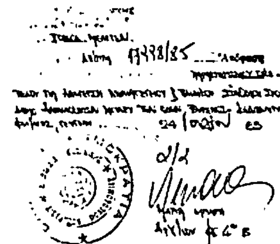



ΔΗΜΟΣ ΑΜΠΕΛΟΚΗΠΩΝ ΘΕΣ/ΝΙΚΗΣ
ΤΜΗΜΑ ΤΕΧΝΙΚΟ
ΑΡΜΟΔΙΟΣ: γιωργος π. τεστεμπασιδης
ΔΕΚΕΜΒΡΗΣ 1983

ΤΟΠΟΓΡΑΦΙΚΟ ΔΙΑΓΡΑΜΜΑ
οικοπεδου ΑΒΓΔΑ
ΟΔΟΣ: βυρωνος-κεννεντυ
αμπελοκηποι
ΚΛΙΜΑΞ 1:200